



ΕΦΗΜΕΡΙΣ ΤΗΣ ΚΥΒΕΡΝΗΣΕΩΣ

ΤΗΣ ΕΛΛΗΝΙΚΗΣ ΔΗΜΟΚΡΑΤΙΑΣ

ΤΕΥΧΟΣ ΤΕΤΑΡΤΟ **Αρ. Φύλλου 1199**

22 Δεκεμβρίου 2004

ΠΕΡΙΕΧΟΜΕΝΑ

ΑΠΟΦΑΣΕΙΣ

Επικύρωση καθορισμού οριογραμμών ρέματος σε περιοχή του Δ.Δ. Πλαγιαρίου του Δήμου Μίκρας Ν. Θεσσαλονίκης 1

Επικύρωση έκθεσης καθορισμού ορίων Αιγιαλού και Παραλίας στην περιοχή «Σάψηλα», Δήμου Πάτμου, Νήσου Πάτμου, Νομού Δωδεκανήσου 2

ΑΠΟΦΑΣΕΙΣ

Αριθ. 7866 (1)

Επικύρωση καθορισμού οριογραμμών ρέματος σε περιοχή του Δ.Δ. Πλαγιαρίου του Δήμου Μίκρας Ν. Θεσσαλονίκης.

Ο ΓΕΝΙΚΟΣ ΓΡΑΜΜΑΤΕΑΣ
ΠΕΡΙΦΕΡΕΙΑΣ ΚΕΝΤΡΙΚΗΣ ΜΑΚΕΔΟΝΙΑΣ

Έχοντας υπόψη:

1. Τις διατάξεις του Ν. 1558/1985 «Κυβέρνηση και Κυβερνητικά όργανα».

2. Τον Ν. 1622/1986 «Τοπική αυτοδιοίκηση, Περιφερειακή ανάπτυξη και δημοκρατικός προγραμματισμός».

3. Τις διατάξεις του Π.Δ. 71/1993 «Καθορισμός αρμοδιοτήτων που διατηρούνται από τον Υπουργό και τις Περιφερειακές Αρχές ή όργανα διανομαρχιακού επιπέδου της Γ. Γ. Δημ. Έργων του ΥΠΕΧΩΔΕ.

4. Τις διατάξεις του Ν. 2503/1997 «Διοίκηση, οργάνωση, στελέχωση της Περιφέρειας, ρύθμιση θεμάτων για την τοπική αυτοδιοίκηση και άλλες διατάξεις».

5. Την υπ' αριθμ. 5631/26.7.2000 απόφαση του Γενικού Γραμματέα Περιφέρειας Κεντρικής Μακεδονίας «Ορισμός εισηγητών και μεταβίβαση εξουσίας υπογραφής «Με εντολή Γενικού Γραμματέα» αποφάσεων, εγγράφων και άλλων πράξεων στον Γενικό Διευθυντή, στους Προϊσταμένους Διευθύνσεων κ.λπ.».

6. Τις διατάξεις του άρθρου 6 του Ν. 880/1979, όπως τροποποιήθηκε με το άρθρο 5 του Ν. 3010/2002 (ΦΕΚ 91/τ.Α΄/25.4.2002).

7. Το υπ' αριθμ. 11605/15.11.2004 έγγραφο της Διεύθυνσης Τεχνικών Υπηρεσιών της Ν.Α. Θεσσαλονίκης με το οποίο μας διαβίβασε προς επικύρωση την μελέτη της υπόψη οριοθέτησης.

8. Την υπ' αριθμ. 175/27.9.2004 απόφαση του Δημοτικού Συμβουλίου Μίκρας Ν. Θεσσαλονίκης, υπέρ της υπόψη οριοθέτησης.

9. Την υπ' αριθμ. 07/10927/29.1.2004 απόφαση της Δ/νσης Τεχνικών Υπηρεσιών Ν.Α. Θεσσαλονίκης για την έγκριση καθορισμού οριογραμμών σε ρέμα περιοχής του Δ.Δ. Πλαγιαρίου του Δήμου Μίκρας Ν. Θεσσαλονίκης, καθώς και το αντίστοιχο τοπογραφικό διάγραμμα, υπό κλίμακα 1:500 (σε ένα φύλλο), επί του οποίου καθορίσθηκαν με κόκκινη γραμμή από την παραπάνω υπηρεσία οι οριογραμμές του ρέματος.

Και επειδή:

1. Ο καθορισμός των υπόψη οριογραμμών έγινε από την Δ/νση Τεχνικών Υπηρεσιών Ν.Α. Θεσσαλονίκης σύμφωνα με τα προβλεπόμενα από τον ισχύοντα νόμο επί Οριζοντιογραφίας 1:500 η ακρίβεια της οποίας ελέγθηκε από την ίδια.

2. Ο φάκελος της υπόψη οριοθέτησης είναι πλήρης, περιλαμβάνει δε εκτός των στις παραγράφους 8 και 9 της παραπάνω ενότητας αναφερομένων και

α) Τεχνική Έκθεση Οριοθέτησης Ρέματος, με Υδρολογικούς και Υδραυλικούς υπολογισμούς.

β) Σχετικά σχέδια οριοθέτησης του ρέματος: Οριζοντιογραφία, Μηκοτομή, Διατομές και οριζοντιογραφία Λεκάνης Απορροής.

Τα παραπάνω ελέγχθηκαν και θεωρήθηκαν από την Δ/νση Τεχνικών Υπηρεσιών Ν. Α. Θεσσαλονίκης, αποφασίζουμε:


1. Την Επικύρωση του καθορισμού οριογραμμών σε ρέμα περιοχής του Δ.Δ. Πλαγιαρίου του Δήμου Μίκρας Ν. Θεσσαλονίκης, όπως εγκρίθηκε με την υπ' αριθμ. 07/10927/11.11.2004 απόφαση της Δ/νσης Τεχνικών Υπηρεσιών Ν. Α. Θεσσαλονίκης και εμφανίζονται με κόκκινη γραμμή σε τοπογραφικό διάγραμμα υπό κλίμακα 1:500 (ένα φύλλο).

Η απόφαση αυτή να δημοσιευθεί στην Εφημερίδα της Κυβερνήσεως.

Θεσσαλονίκη, 1 Δεκεμβρίου 2004

Ο Γενικός Γραμματέας Περιφέρειας
ΓΕΩΡΓΙΟΣ ΤΣΟΤΡΑΣ

ΕΘΝΙΚΟ ΤΥΠΟΓΡΑΦΕΙΟ
Για τεχνικούς λόγους στο σχεδιάγραμμα έγινε σμίκρυνση κατά ποσοστό 78 %

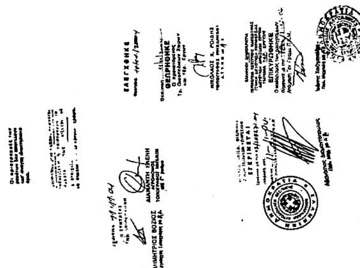

ΔΗΜΟΣ ΜΙΚΡΑΣ
Δ.Δ. ΠΛΑΓΙΑΡΙΟΥ
ΤΟΠΟΓΡΑΦΙΚΟ ΔΙΑΓΡΑΜΜΑ
ΑΓΡΟΤΕΜΑΧΙΩΝ 327, 328 ΚΑΙ ΜΕΡΟΣ ΤΟΥ 326
ΚΛΙΜΑΚΑ 1:500

ΑΡΙΣΤΕΡΗ ΟΡΙΟΓΡΑΜΜΗ ΡΕΜΑΤΟΣ
ΔΕΞΙΑ ΟΡΙΟΓΡΑΜΜΗ ΡΕΜΑΤΟΣ

ΣΥΝΤΕΤΑΓΜΕΝΕΣ ΑΡΙΣΤΕΡΗΣ ΟΡΙΟΓΡΑΜΜΗΣ ΡΕΜΜΑΤΟΣ

Κ	Χ	Υ
Α1	410210.256	4482940.000
Α2	410210.972	4482922.773
Α3	410209.927	4482895.305
Α4	410205.341	4482882.168
Α5	410194.517	4482872.719
Α6	410193.322	4482862.442
Α7	410213.237	4482822.948
Α8	410216.789	4482809.401
Α9	410221.003	4482800.400
Α10	410223.897	4482785.654
Α11	410228.794	4482773.638
Α12	410237.751	4482757.928
Α13	410253.920	4482732.365
Α14	410258.594	4482723.452
Α15	410259.842	4482718.963
Α16	410259.182	4482715.216
Α17	410255.724	4482704.692
Α18	410250.569	4482696.285
Α19	410230.709	4482681.153
Α20	410219.303	4482672.915
Α21	410212.570	4482663.092
Α22	410212.900	4482649.600
Α23	410210.884	4482631.738
Α24	410237.245	4482620.760
Α25	410257.224	4482606.206
Α26	410266.201	4482585.673
Α27	410263.492	4482524.409

ΣΥΝΤΕΤΑΓΜΕΝΕΣ ΔΕΞΙΑΣ ΟΡΙΟΓΡΑΜΜΗΣ ΡΕΜΜΑΤΟΣ

Κ	Χ	Υ
Δ1	410246.378	4482940.000
Δ2	410248.855	4482926.233
Δ3	410250.307	4482913.171
Δ4	410246.575	4482902.149
Δ5	410243.682	4482900.667
Δ6	410239.093	4482896.522
Δ7	410232.339	4482879.122
Δ8	410229.639	4482867.460
Δ9	410229.789	4482864.647
Δ10	410234.007	4482852.283
Δ11	410234.951	4482846.379
Δ12	410238.927	4482837.175
Δ13	410245.167	4482823.389
Δ14	410247.400	4482816.789
Δ15	410247.682	4482810.843
Δ16	410247.092	4482801.821
Δ17	410246.617	4482793.800
Δ18	410247.119	4482778.303
Δ19	410248.018	4482775.469
Δ20	410263.102	4482754.769
Δ21	410263.171	4482747.235
Δ22	410266.421	4482741.913
Δ23	410273.207	4482740.232
Δ24	410274.887	4482736.462
Δ25	410277.653	4482726.578
Δ26	410277.378	4482715.163
Δ27	410276.411	4482702.091
Δ28	410275.023	4482695.500
Δ29	410270.027	4482684.757
Δ30	410267.894	4482681.840
Δ31	410253.548	4482672.298
Δ32	410250.607	4482669.306
Δ33	410249.255	4482666.759
Δ34	410246.926	4482657.085
Δ35	410245.969	4482651.345
Δ36	410245.500	4482639.049
Δ37	410246.065	4482635.817
Δ38	410247.523	4482634.135
Δ39	410258.692	4482626.187
Δ40	410261.676	4482623.539
Δ41	410271.994	4482617.382
Δ42	410282.789	4482604.076
Δ43	410295.060	4482603.140
Δ44	410284.237	4482588.202
Δ45	410287.157	4482568.455

ΝΟΜΟΣ ΘΕΣΣΑΛΟΝΙΚΗΣ
ΚΟΙΝΟΤΗΤΑ ΠΛΑΓΙΑΡΙΟΥ
ΠΕΡΙΟΧΗ ΛΙΒΑΔΑΚΙ

ΟΙΚΟΔΟΜΙΚΟΣ ΣΥΝΕΤΑΙΡΙΣΜΟΣ "ΜΥΓΔΟΝΙΑ"

ΕΡΓΟ: ΟΡΙΟΘΕΤΗΣΗ ΡΕΜΑΤΟΣ

ΘΕΜΑ: ΟΡΙΖΟΝΤΙΟΓΡΑΦΙΑ

ΚΛΙΜΑΚΑ 1:500

ΑΡ. ΣΧΕΔΙΟΥ 1

ΣΥΝΤΑΞΗ

ΗΜΕΡΟΜΗΝΙΑ: ΙΟΥΝΙΟΣ 2004

Αριθ. 23803 (2)

Επικύρωση έκθεσης καθορισμού ορίων Αιγιαλού και Παραλίας στην περιοχή «Σάψηλα», Δήμου Πάτμου, Νήσου Πάτμου, Νομού Δωδεκανήσου.

Ο ΓΕΝΙΚΟΣ ΓΡΑΜΜΑΤΕΑΣ
ΠΕΡΙΦΕΡΕΙΑΣ ΝΟΤΙΟΥ ΑΙΓΑΙΟΥ

Έχοντας υπόψη :

1. Τις διατάξεις του Ν. 3200/1955 «περί διοικητικής αποκεντρώσεως, όπως αυτές τροποποιήθηκαν και ισχύουν σήμερα με τα Ν.Δ. 532/1970, Β.Δ. 704/1970, Β.Δ. 192/1972, Π.Δ. 347/1986, Ν. 2026/1992 και Π.Δ. 97/1993.

2. Την υπ' αριθμ. 1063649/790/Α006/3.8.2004 απόφαση του Υπουργού Οικονομίας και Οικονομικών σχετικά με την καταγραφή - διοικητική κωδικοποίηση των αρμοδιοτήτων σε θέματα Υπηρεσιών του Υπουργείου Οικονομίας και Οικονομικών που περιέρχονται στους γενικούς Γραμματείς των Περιφερειών κατά τις διατάξεις του άρθρου 46 παρ. 21 του Ν. 3220/2004 (Φ.Ε.Κ. 15/28.1.2004 τ.Α΄).

3. Τις διατάξεις του Ν. 2971/2001 (ΦΕΚ 285/τ.Α΄/ 19.12.2001) «Αιγιαλός, παραλία και άλλες διατάξεις».

4. Τις διατάξεις του Κ.Δ. 132/1929 «περί Κτηματολογικού Κανονισμού Δωδεκανήσου» που διατηρήθηκε σε ισχύ με το άρθρο 8 Ν. 510/1947.

5. Τις διατάξεις των άρθρων 1 μέχρι και 7 του ΑΝ 2344/1940 «περί αιγιαλού και παραλίας» όπως έχουν τροποποιηθεί και συμπληρωθεί μεταγενέστερα με τις διατάξεις:

α) του άρθρου 13 του Ν. 1078/1980 και

β) του άρθρου 23 του Ν. 1337/1983.

6. Τις διατάξεις του ΝΔ 439/1970 «περί συμπληρώσεως των διατάξεων περί αιγιαλού».

7. Τις διατάξεις του άρθρου 20 Ν. 719/1977 «περί τρόπου σύνταξης τοπογραφικών - υψομετρικών διαγραμμάτων από ιδιώτες μηχανικούς κ.λπ.».

8. Τις διατάξεις του άρθρου 100 Π.Δ. 284/1988 «περί συγκροτήσεως μεταξύ άλλων και της επιτροπής καθορισμού ορίων αιγιαλού και θέσεων αμμοληψίας».

9. Το υπ' αριθμ. Δ3090/646/1976 έγγραφο του Υπουργείου Οικονομικών «περί του στη Δωδεκάνησο ορίου αιγιαλού» σε συνδυασμό με τις υπ' αριθμ. 325/1971 και 203/1971 γνωμοδοτήσεις του Ν.Σ.Κ.

10. Την υπ' αριθμ. 1078204/927/0006 Α/6.8.1992 κοινή υπουργική απόφαση των Υπουργών Προεδρίας και Οικονομικών, με την οποία διατηρείται σε ισχύ η Επιτροπή Καθορισμού ορίων αιγιαλού και παραλίας που συγκροτήθηκε με την υπ' αριθμ. 2483/3.6.2002 απόφαση Προϊσταμένης Οικονομικής Επιθεώρησης Κρήτης.

11. Τις διατάξεις του άρθρου 19 παράγραφος 5 ΑΝ 2344/1995, του άρθρου 52 παράγραφος 6 Ν. 2218/1994, του άρθρου 4 παράγραφος 7 του Ν. 2240/1994, δυνάμει των οποίων αρμοδιότητες του Υπουργείου Οικονομικών που είχαν μεταβιβασθεί στους Νομάρχες, ανήκουν στον Περιφερειακό Διευθυντή, σε συνδυασμό με αυτές του άρθρου 14 παράγραφος 2 του Ν. 2399/1996 με τις οποίες προβλέπεται η κατάργηση των θέσεων των Περιφερειακών Διευθυντών, οι αρμοδιότητες πλέον του οποίου περιήλθαν στον Γενικό Γραμματέα της Περιφέρειας και ασκούνται από τον αναπληρωτή Περιφερειακό Διευθυντή.

12. Τις διατάξεις του τέταρτου εδαφίου της παραγράφου 2·του άρθρου 1 και της παραγράφου 6 του ιδίου άρθρου του Ν. 2503/1997 «Διοίκηση, οργάνωση, στελέχωση της Περιφέρειας, ρύθμιση θεμάτων για την τοπική Αυτοδιοίκηση και άλλες διατάξεις» (ΦΕΚ 107/Α), σύμφωνα με τις οποίες οι περιφερειακές Υπηρεσίες του Υπουργείου Οικονομικών, που συγκροτούσαν την ενιαία οργανική μονάδα της περιφέρειας, ούτε καταργήθηκαν, αλλά αποτελούν από 1.9.1997, Υπηρεσίες του Υπουργείου Οικονομικών.

13. Την από 25.11.2003 έκθεση της κατά το άρθρο 100 Π.Δ. 284/1988 αρμόδιας επιτροπής καθορισμού ορίων αιγιαλού και παραλίας για τον καθορισμό ορίων αιγιαλού, στην παραλιακή περιοχή «Σάψηλα», Δήμου Πάτμου, Νήσου Πάτμου, Νομού Δωδ/σου.

14. Το από Ιανουαρίου 2003 τοπογραφικό - υψομετρικό διάγραμμα, κλίμακας 1:500 αποτελούμενο από μία (01) πινακίδα, που συντάχθηκε από τον Αγρονόμο και Τοπογράφο Μηχανικό Ολυμπίτη Εμμανουήλ, στο οποίο εμφανίζεται η παραλιακή περιοχή στην «Σάψηλα» του Δήμου Πάτμου, Νήσου Πάτμου, Νομού Δωδ/σου και το οποίο θεωρήθηκε στις 6.8.2003 από τον Προϊστάμενο της Κτηματικής Υπηρεσίας Δωδ/σου.

15. Στο τοπογραφικό αυτό χαράχθηκε με κόκκινη συνεχόμενη πολυγωνική γραμμή η οριογραμμή του αιγιαλού με στοιχεία (Α1,Α2,Α3,......,Α21,Α22) σύμφωνα με τις διατάξεις του άρθρου 3 του Κ.Δ. 132/1929.

16. Το υπ' αριθμ. Φ. 544.5/443/04/Σ. 590/11.5.2004 έγγραφο του Γενικού Επιτελείου Ναυτικού με το οποίο συμφωνεί με τα καθορισθέντα από την Επιτροπή όρια.

17. Το με ημερομηνία 9.7.2004 αποδεικτικό τοιχοκόλλησης του Δήμου Πάτμου με το οποίο τοιχοκολλήθηκε η από 25.11.2003 έκθεση επιτροπής καθορισμού ορίων Αιγιαλού και Παραλίας στην παραλιακή περιοχή «Σάψηλα», Δήμου Πάτμου, Νήσου Πάτμου, Νομού Δωδ/σου, αποφασίζουμε:

Επικυρώνουμε την από 25.11.2003 έκθεση της κατά το άρθρο 100 Π.Δ. 284/1988, αρμοδίας Επιτροπής περί χάραξης των ορίων Αιγιαλού και Παραλίας, με την οποία καθορίστηκαν τα όρια Αιγιαλού και Παραλίας στην παραλιακή περιοχή «Σάψηλα», Δήμου Πάτμου, Νήσου Πάτμου, Νομού Δωδ/σου επί τοπογραφικού διαγράμματος το οποίο θεωρήθηκε στις 6.8.2003 από τον Προϊστάμενο της Κτηματικής Υπηρεσίας Δωδ/σου.

Στο τοπογραφικό αυτό διάγραμμα, χαράχθηκε από την εν λόγω επιτροπή, όπως πιο πάνω αναφέρεται, η οριογραμμή του αιγιαλού με κόκκινη συνεχόμενη πολυγωνική γραμμή με στοιχεία (Α1,Α2,Α3,......,Α21,Α22) με εξάρτηση των κορυφών αυτής, από συντεταγμένες του κρατικού τριγωνομετρικού δικτύου όπως αυτές εμφανίζονται στον σχετικό πίνακα επί του τοπογραφικού-υψομετρικού διαγράμματος, κλίμακας 1:500 που συντάχθηκε από τον Αγρονόμο και Τοπογράφο Μηχανικό Ολυμπίτη Εμμανουήλ, στο ίδιο τοπογραφικό διάγραμμα.

Οριογραμμή παραλίας δεν χαράχθηκε στην υπό κρίση περιοχή (σύμφωνα με τις διατάξεις του άρθρου 3 Κ.Δ. 132/1929) .

Ο καθορισμός των ορίων αιγιαλού στη θέση αυτή γίνεται για πρώτη φορά και προς εξυπηρέτηση των σκοπών των διατάξεων του Ν. 2971/2001 ενώ προς τα νότια έχει γίνει στο παρελθόν καθορισμός αιγιαλού.

Η παρούσα απόφαση μαζί με την έκθεση και το τοπογραφικό διάγραμμα να δημοσιευθούν στην Εφημερίδα της Κυβερνήσεως.

Ερμούπολη, 24 Νοεμβρίου 2004

Ο Γενικός Γραμματέας Περιφέρειας
ΧΑΡΑΛΑΜΠΟΣ ΚΟΚΚΙΝΟΣ

ΕΚΘΕΣΗ

Καθορισμού ορίων αιγιαλού και παραλίας στην παραλιακή περιοχή «Σάψηλα» Δήμου Πάτμου, Νήσου Πάτμου, Νομού Δωδεκανήσου.

Στην Πάτμο, σήμερα 25.11.2003 οι υπογεγραμμένοι:

1) Χρονοπούλου Ευφροσύνη , Προϊστάμενος της Δ.Ο.Υ. Λέρου, ως Πρόεδρος.

2) Ρεϊση - Δρίβα Μαρία, Μηχανικός Τ.Υ.Δ.Κ. Δωδεκανήσου, ως μέλος.

3) Τσομπάνης Νικόλαος, Σημαιοφόρος Λιμενικού Σώματος, Υπολιμενάρχης Πάτμου, ως μέλος.

4) Ζαϊρης Κων/νος, Προϊστάμενος Τμήματος Πολεοδομικών Εφαρμογών Επαρχείου Καλύμνου, Νομού Δωδ/σου, ως μέλος.

5) Παταβούκας Νικόλαος, Προϊστάμενος τμήματος ΠΕ.ΧΩ. Ρόδου, της Περιφέρειας Νοτίου Αιγαίου, ως μέλος,

χρέη γραμματέα της επιτροπής άσκησε η Νεκταρία Νεμποτάκη, υπάλληλος της Δ.Ο.Υ. Λέρου, αποτελούντες την υπό του άρθρου 100 Π.Δ. 284/1988 «περί διαρθρώσεως Υπουργείου Οικονομικών κ.λπ.», όπως αυτό τροποποιήθηκε και ισχύει σήμερα με το άρθρο 3, παράγρ. 1, του Ν. 2971/2001 (ΦΕΚ 285Α) «Αιγιαλός, παραλία και άλλες διατάξεις» προβλεπομένη επιτροπή καθορισμού ορίων αιγιαλού και παραλίας, μέλη της οποίας ορίσθηκαν με την υπ' αριθμ. 2483/3.6.2002 απόφαση Προϊστάμενης Οικονομικής Επιθεώρησης Κρήτης, μετά την επιτόπια αυτοψία και από την εξέταση των δικαιολογητικών, διαγραμμάτων, χαρτών κ.λπ., προβήκαμε στον καθορισμό των ορίων αιγιαλού στην παραλιακή περιοχή «Σάψηλα», του Δήμου Πάτμου.

Χαράξαμε την γραμμή αιγιαλού με συνεχόμενη κόκκινη πολυγωνική γραμμή, με στοιχεία (Α1, Α2, Α3 έως Α22) των κορυφών αυτής που έχουν εξαρτηθεί από συντεταγμένες του Κρατικού Τριγωνομετρικού Δικτύου, όπως αυτές εμφανίζονται στον σχετικό πίνακα επί του τοπογραφικού - υψομετρικού διαγράμματος, κλίμακας 1:500, που συντάχθηκε από τον Αγρονόμο-Τοπογράφο Μηχανικό Εμμανουήλ Ολυμπίτη τον Ιανουάριο 2003 σε μία πινακίδα και ελέχθηκε και θεωρήθηκε από την Κτηματική Υπηρεσία Δωδεκανήσου την 6.8.2003 ως προς την ακρίβεια της αποτύπωσης και από το Κτηματολόγιο βεβαιώθηκε η ορθότητα των αποτυπωμένων κτηματολογικών μερίδων.

Η καθορισθείσα και χαραχθείσα επί του προαναφερόμενου τοπογραφικού-υψομετρικού διαγράμματος οριογραμμή αιγιαλού, αποτελεί το όριο του μέγιστου πλην συνήθους χειμερίου κύματος για τις εντός του οικισμού περιοχές, προσαυξημένο κατά 12 μέτρα για τις εκτός οικισμού περιοχές, σύμφωνα με τις διατάξεις του άρθρου 3, του Κ.Δ. 132/1929 που διατηρήθηκε σε ισχύ με το άρθρο 8 του Ν. 510/1947.

Οριογραμμή παραλίας χαράχθηκε με συνεχόμενη κίτρινη γραμμή (σύμφωνα με τις διατάξεις του άρθρου 3, του Κ.Δ. 132/1929) στην υπό κρίση περιοχή, όπου η οριογραμμή αιγιαλού δεν τέμνει τα προς την θάλασσα όρια των ιδιοκτησιών.

Ο καθορισμός των ορίων αιγιαλού στη θέση αυτή, γίνεται για πρώτη φορά και προς εξυπηρέτηση των σκοπών που τάσσονται από τις διατάξεις του Ν. 2971/2001 «Αιγιαλός, παραλία και άλλες διατάξεις», ενώ προς τα νότια έχει γίνει στο παρελθόν καθορισμός αιγιαλού.

Ο καθορισμός της ανωτέρω οριογραμμής γίνεται μετά από αίτηση του Λάμπρου Κίσουρα.

Η Επιτροπή

Η Πρόεδρος	Η Γραμματέας
ΕΥΦΡΟΣΥΝΗ ΧΡΟΝΟΠΟΥΛΟΥ	ΝΕΚΤΑΡΙΑ ΝΕΜΠΟΤΑΚΗ

Τα Μέλη
ΜΑΡΙΑ ΡΕΪΣΗ - ΔΡΙΒΑ
ΝΙΚΟΛΑΟΣ ΤΣΟΜΠΑΝΗΣ
ΚΩΝ/ΝΟΣ ΖΑΪΡΗΣ
ΝΙΚΟΛΑΟΣ ΠΑΤΑΒΟΥΚΑΣ


ΠΙΝΑΚΑΣ ΣΥΝΤΕΤΑΓΜΕΝΩΝ ΤΡΙΓΩΝΟΜΕΤΡΙΚΩΝ ΚΑΙ ΣΤΑΣΕΩΝ			
Α/Α	Χ	Υ	Ζ
ΓΥΣ (10) ΚΟΥΜΑΝΑ	711309.33	4049752.10	93.11
ΓΥΣ (5) ΠΡΟΙΚΟΣ	710050.07	4053778.24	57.23
Τ402	726369.25	4132833.63	18.22
Σ5Ν	726863.43	4132315.16	14.15
Σ1	726466.72	4132352.13	18.70
Σ2	726339.42	4132778.47	31.18
Σ3	726339.69	4132803.87	29.56
Σ4	726350.13	4132800.45	29.57
Σ5	726385.39	4132771.69	17.87
Σ6	726403.88	4132742.61	17.82
Σ7	726359.19	4132835.37	17.31
Σ73	726346.30	4132842.26	17.24
Σ74	726376.85	4132805.19	17.72
Σ75	726388.39	4132735.91	17.79
Σ76	726435.94	4132723.47	19.13
Σ77	726475.52	4132681.62	19.29
Σ78	726482.38	4132633.10	18.15
Σ79	726464.20	4132565.47	14.89
Σ80	726450.88	4132486.67	11.18
Σ81	726481.06	4132435.83	10.24
Σ82	726495.43	4132395.78	9.02
Σ83	726494.81	4132330.34	6.80
Σ84	726484.41	4132289.93	6.18

ΣΥΝΤΕΤΑΓΜΕΝΕΣ ΚΟΡΥΦΩΝ ΟΡΙΟΓΡΑΜΜΗΣ ΖΩΝΗΣ ΑΙΓΙΑΛΟΥ		
Α/Α	Χ	Υ
Α1	726492.97	4132406.18
Α2	726458.03	4132496.27
Α3	726461.84	4132504.95
Α4	726465.67	4132526.80
Α5	726473.73	4132543.58
Α6	726485.89	4132585.73
Α7	726484.88	4132600.42
Α8	726495.60	4132620.43
Α9	726489.90	4132629.46
Α10	726495.15	4132643.45
Α11	726498.95	4132644.71
Α12	726498.70	4132654.55
Α13	726489.11	4132663.20
Α14	726459.38	4132716.98
Α15	726451.07	4132723.10
Α16	726421.58	4132736.79
Α17	726393.09	4132752.90
Α18	726387.96	4132779.99
Α19	726387.25	4132799.56
Α20	726380.32	4132809.38
Α21	726380.60	4132819.43
Α22	726350.77	4132850.00


ΣΥΝΤΕΤΑΓΜΕΝΕΣ ΚΟΡΥΦΩΝ ΒΑΘΡΩΝ ΕΞΑΡΤΗΣΗΣ		
Α/Α	Χ	Υ
Κ1	726385.89	4132770.45
Κ2	726448.21	4132718.52
Κ3	726485.80	4132655.13
Κ4	726472.33	4132570.77
Κ5	726481.88	4132442.58
Κ6	726501.67	4132380.82


ΕΘΝΙΚΟ ΤΥΠΟΓΡΑΦΕΙΟ
Για τεχνικούς λόγους στο σχεδιάγραμμα έγινε σμίκρυνση κατά ποσοστό 30 %

ΣΤΟΙΧΕΙΑ ΦΕΡΟΜΕΝΩΝ ΩΣ ΙΔΙΟΚΤΗΤΩΝ			
Α/Α	ΟΝΟΜΑΤΕΠΩΝΥΜΟ	ΠΑΤΡΩΝΥΜΟ	ΔΙΕΥΘΥΝΣΗ
(1)	(2)	(3)	(4)
1	ΙΔΙΟΚΤΗΣΙΑ ΕΛΛ. ΔΗΜΟΣΙΟΥ		
2	ΜΑΤΣΙΚΟΣ ΝΙΚΟΛΑΟΣ	ΑΝΤΩΝΙΟΣ	855 00 ΠΑΤΜΟΣ
3	ΣΤΡΑΤΑ ΖΑΜΠΕΤΤΑ	ΝΙΚΟΛΑΟΣ	855 00 ΠΑΤΜΟΣ
4	ΜΑΘΙΟΥΔΑΚΗΣ ΙΩΑΝΝΗΣ	ΣΤΥΛΙΑΝΟΣ	855 00 ΠΑΤΜΟΣ
5	ΘΕΟΔΟΣΙΟΥ ΧΡΙΣΤΟΔΟΥΛΟΣ	ΘΕΟΛΟΓΟΣ	855 00 ΠΑΤΜΟΣ
6	Ι. Μ. ΑΓ. ΙΩΑΝΝΟΥ ΘΕΟΛΟΓΟΥ ΠΑΤΜΟΥ	ΙΩΑΝΝΗΣ	855 00 ΧΩΡΑ ΠΑΤΜΟΥ
7	ΠΕΝΤΕΣ ΙΩΑΝΝΗΣ	ΓΕΩΡΓΙΟΣ	855 00 ΠΑΤΜΟΣ
8	ΚΙΣΟΥΡΑΣ ΛΑΜΠΡΟΣ ΚΑΙ ΜΑΡΙΑ	ΓΕΩΡΓ.ΚΑΙ ΕΥΑΓΓ.	ΝΗΡΕΩΣ 6-Π. ΦΑΛΗΡΟ
9	Ι. Μ. ΑΓ. ΙΩΑΝΝΟΥ ΘΕΟΛΟΓΟΥ ΠΑΤΜΟΥ		855 00 ΧΩΡΑ ΠΑΤΜΟΥ
10	ΓΡΥΛΛΗΣ ΛΑΖΑΡΟΣ	ΔΗΜΗΤΡΙΟΣ	855 00 ΠΑΤΜΟΣ
11	ΒΟΓΔΑΝΗΣ ΑΘΑΝΑΣΙΟΣ	ΙΩΑΝΝΗΣ	855 00 ΠΑΤΜΟΣ

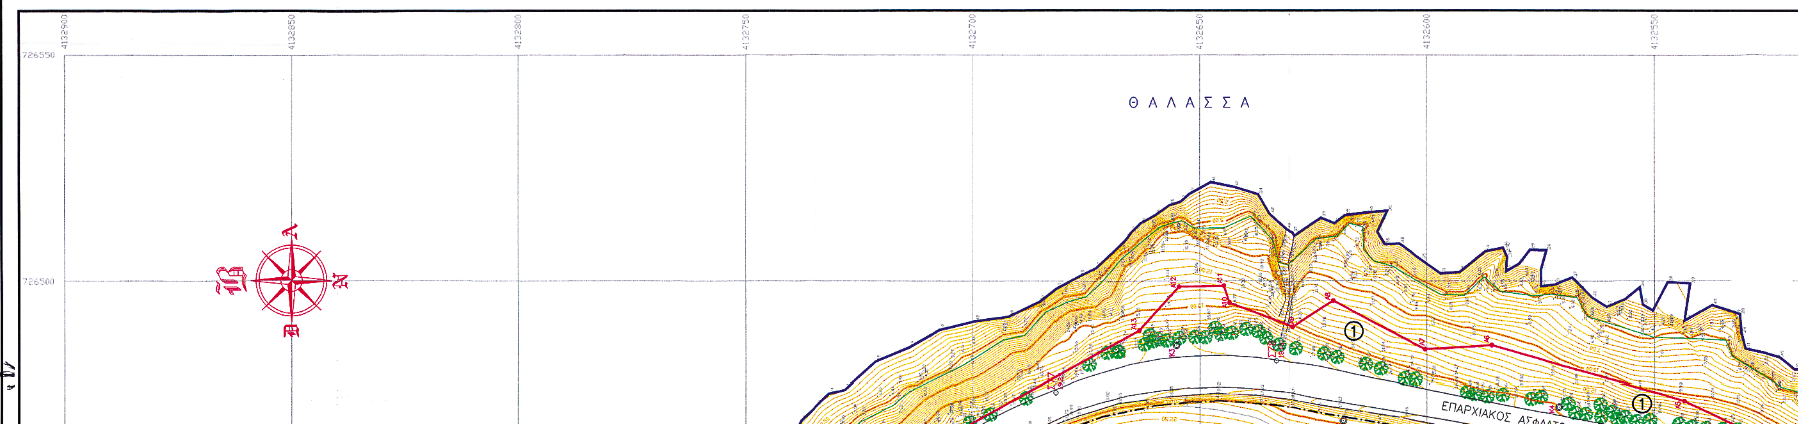



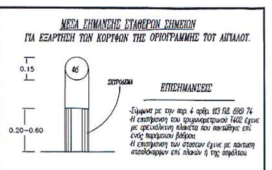

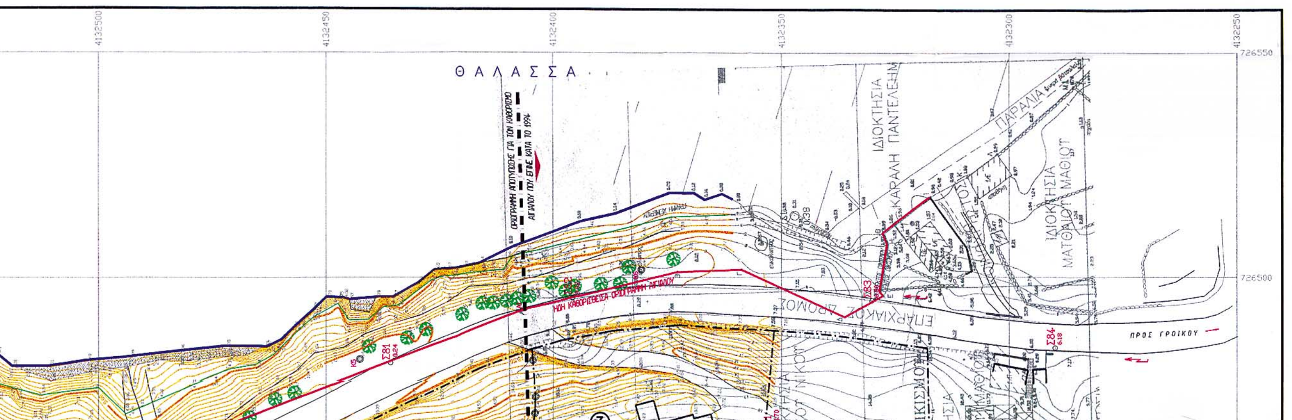

ΥΠΟΜΝΗΜΑ ΕΠΙΤΡΟΠΗΣ
ΚΑΘΟΡΙΣΜΟΥ ΟΡΙΩΝ ΑΙΓΙΑΛΟΥ–ΠΑΡΑΛΙΑΣ

1) Το παρόν τοπογραφικό διάγραμμα συνοδεύει την από 25-11-03 έκθεση της επιτροπής καθορισμού των ορίων του αιγιαλού (άρθρο 100 του Π.Δ. 284/88).

2)  (κόκκινη) Α1 Α2 Α3.........Α22 οριογραμμή ζώνης αιγιαλού.

3) Οι κορυφές της οριογραμμής εξασφαλίζονται όπως σημειώνονται στο διάγραμμα με συντεταγμένες του κρατικού τριγωνομετρικού δικτύου και αποστάσεις από σταθερά σημεία.


4) Η ακτή είναι σχιστολιθική και απότομη. Δεν διαπιστώθηκε διάβρωση της στη θέση αυτή.


5) Η περιοχή βρίσκεται εκτός σχεδίου πόλεως και εκτός οικισμών.

6) Δεν καθορίζεται ζώνη παραλίας, το πέραν της ζώνης αιγιαλού κτήμα ανήκει στο Ελλ. Δημόσιο μέχρι το ύψος του υπάρχοντος δρόμου.

7) Το τοπογραφικό διάγραμμα έχει συνταχθεί από τον ιδιώτη Αγρονόμο-Τοπογράφο Μηχανικό Ολυμπίτη Εμμανουήλ και ελέγχθηκε ως ανωτέρω.

Πάτμος ...25 / 11 /2003

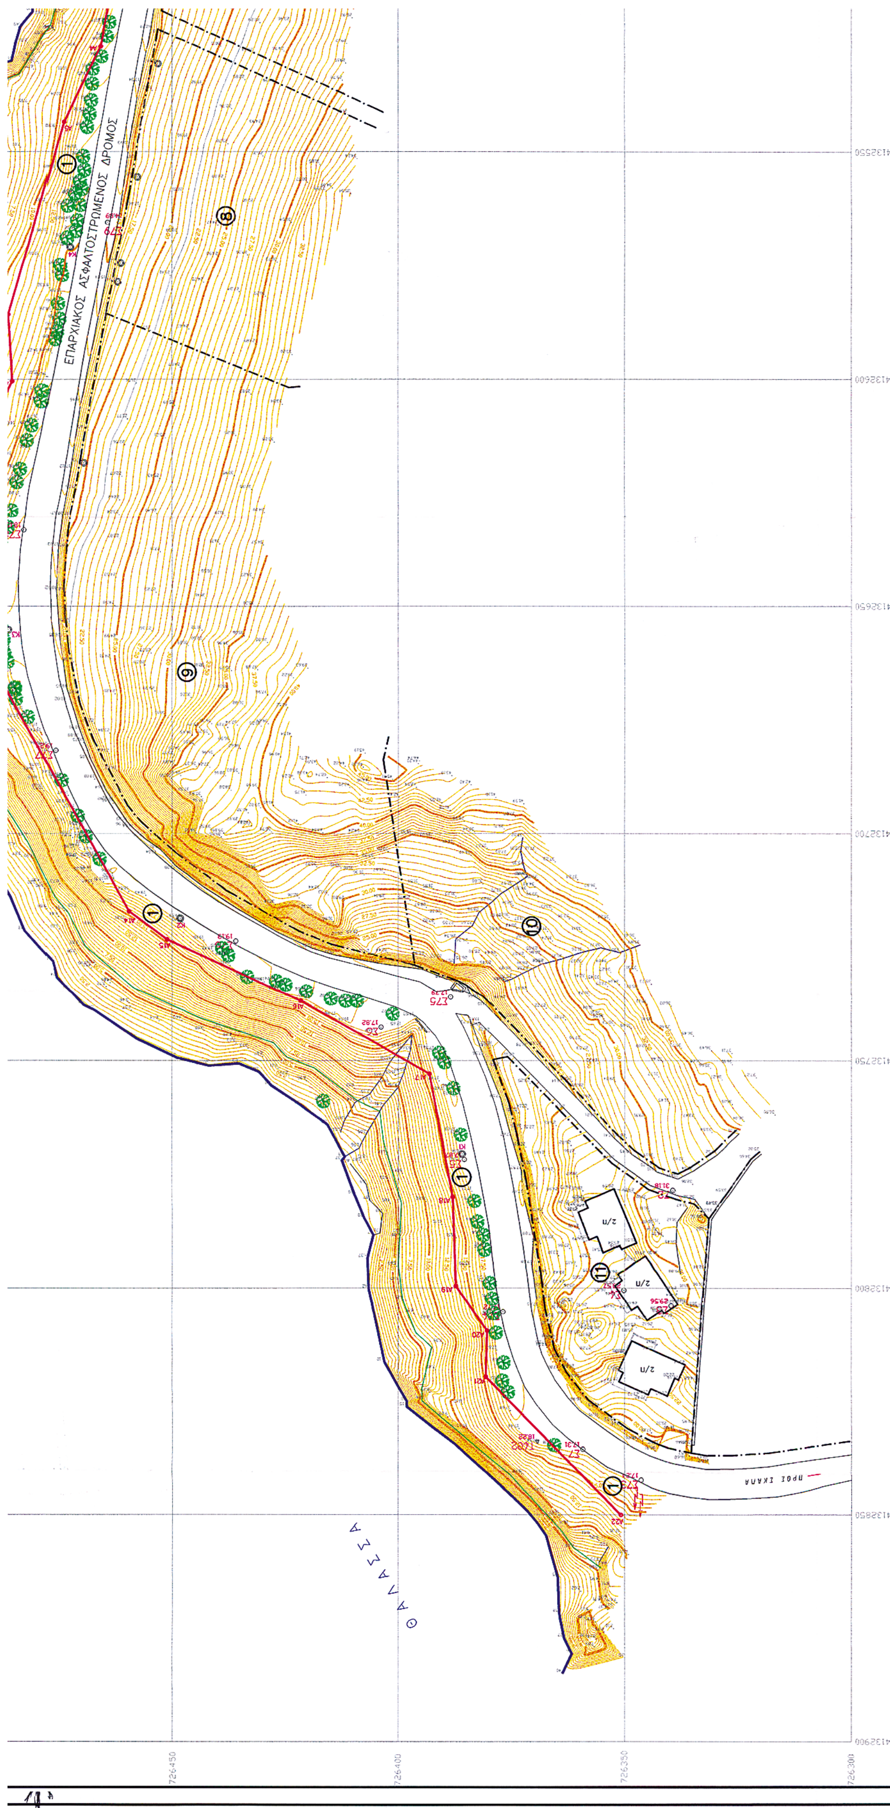
ΕΠΑΡΧΙΑΚΟΣ ΑΣΦΑΛΤΟΣΤΡΩΜΕΝΟΣ ΔΡΟΜΟΣ
ΘΑΛΑΣΣΑ
ΠΡΟΣ ΙΚΑΛΑ

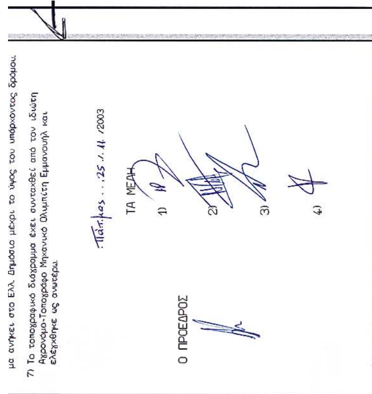

ΤΟΠΟΓΡΑΦΙΚΟ ΔΙΑΓΡΑΜΜΑ ΚΑΘΟΡΙΣΜΟΥ ΑΙΓΙΑΛΟΥ ΚΑΙ ΠΑΡΑΛΙΑΣ

ΘΕΣΗ : "ΣΑΨΗΛΑ" Ν. ΠΑΤΜΟΥ
ΔΗΜΟΣ : ΠΑΤΜΟΥ
ΕΠΑΡΧΙΑ : ΚΑΛΥΜΝΟΥ

ΑΡΜΟΔΙΑ ΥΠΗΡΕΣΙΑ : ΚΤΗΜΑΤΙΚΗ ΥΠΗΡΕΣΙΑ Ν. ΔΩΔΕΚΑΝΗΣΟΥ

ΕΝΔΙΑΦΕΡΟΜΕΝΟΣ : ΛΑΜΠΡΟΣ ΚΙΣΟΥΡΑΣ

ΚΛΙΜΑΚΑ 1:500

ΕΛΛΕΙΨΟΕΙΔΕΣ : GRS 80
ΠΡΟΒΟΛΗ : ΕΓΣΑ 87
ΕΞΑΡΤΗΣΗ : ΤΡΙΓΩΝΟΜΕΤΡΙΚΟ ΔΙΚΤΥΟ ΓΥΣ
ΤΡΙΓΩΝΟΜΕΤΡΙΚΑ : ΚΟΥΜΑΝΑ (10) ΓΡΟΙΚΟΣ (5)
ΤΨΟΜ. ΑΦΕΤΗΡΙΑ : ΤΡΙΓΩΝΟΜΕΤΡΙΚΟ ΔΙΚΤΥΟ ΓΥΣ ΙΣΟΫΨΕΙΣ ΚΑΘΕ 0.5 ΜΕΤΡΑ

ΧΡΟΝΟΣ ΑΠΟΤΥΠΩΣΗΣ: ΔΕΚΕΜΒΡΙΟΣ 2002

ΘΕΩΡΗΘΗΚΕ

ΕΛΕΓΧΘΗΚΕ ΕΠΙ ΤΟΠΟΥ ΓΙΑ ΤΗΝ ΑΚΡΙΒΕΙΑ ΤΗΣ ΑΠΟΤΥΠΩΣΕΩΣ ΚΑΙ ΤΑ ΠΡΟΣ ΤΗ ΘΑΛΑΣΣΑ ΟΡΙΑ ΤΩΝ ΤΩΝ ΙΔΙΟΚΤΗΣΙΩΝ.
Ο ΜΗΧΑΝΙΚΟΣ

ΚΑΛΥΜΝΟΣ, 15 ΙΑΝΟΥΑΡΙΟΥ 2003
Ο ΣΥΝΤΑΞΑΣ

ΕΜΜΑΝΟΥΗΛ Ν. ΟΛΥΜΠΙΤΗΣ
ΔΙΠΛΩΜ. ΑΓΡΟΝΟΜΟΣ - ΤΟΠΟΓΡΑΦΟΣ ΜΗΧΑΝΙΚΟΣ
ΕΘΝΙΚΟΥ ΜΕΤΣΟΒΙΟΥ ΠΟΛΥΤΕΧΝΕΙΟΥ
Α.Μ. Τ.Ε.Ε. 32446 - Α.Μ. ΓΕΜ. 7527 - ΑΦΜ. 027283763
ΤΗΛ.- FAX: (02430) 50560-50860 ΣΥΝ. ΧΡΙΣΤΟΥ ΚΑΛΥΜΝΟΣ

ΘΕΩΡΗΘΗΚΕ
ΠΕΡΙΦΕΡΕΙΑΚΟΣ ΔΙΕΥΘΥΝΤΗΣ
ΕΦΟΡΙΑΚΟΣ ΔΕ/Α



ΠΡΟΣ ΓΡΟΙΚΟΥ
ΟΡΙΟ ΟΙΚΙΣΜΟΥ
ΙΔΙΟΚΤΗΣΙΑ ΜΑΤΘΑΙΟΥ ΜΑΘΙΟΣ
ΙΔΙΟΚΤΗΣΙΑ ΜΑΤΖΙ ΚΟΥ ΝΙΚΟΥ
ΦΩΤΟΓΡΑΦΙΑ ΑΠΟΤΥΠΩΣΗΣ ΓΙΑ ΤΟΝ ΚΑΘΟΡΙΣΜΟ ΑΙΓΙΑΛΟΥ ΠΟΥ ΕΓΙΝΕ ΚΑΤΑ ΤΟ 1994
726450 726400 726350 726300
4132250 4132300 4132350 4132400 4132450 4132500